


Kleine SPERLGASSE

WIENER LEBENSART


TOP 1/14

Kleine Sperlgasse 5, 1020 Wien

Ebene:	1.DG
Zimmerzahl:	3
Wohnfläche exkl. Freifläche:	84,46 m ²
Loggia:	
Balkon:	
Terrasse:	24,79 m ²
Gesamtfläche inkl. Freifläche:	108,70 m ²
Einlagerungsmöglichkeit Nr. T 1/14	3,85 m ²

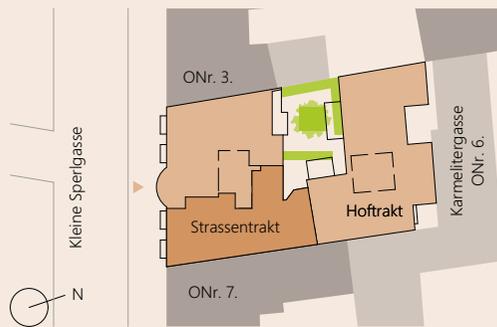

Vertrieb: **OTTO IMMOBILIEN** | **Knight Frank**

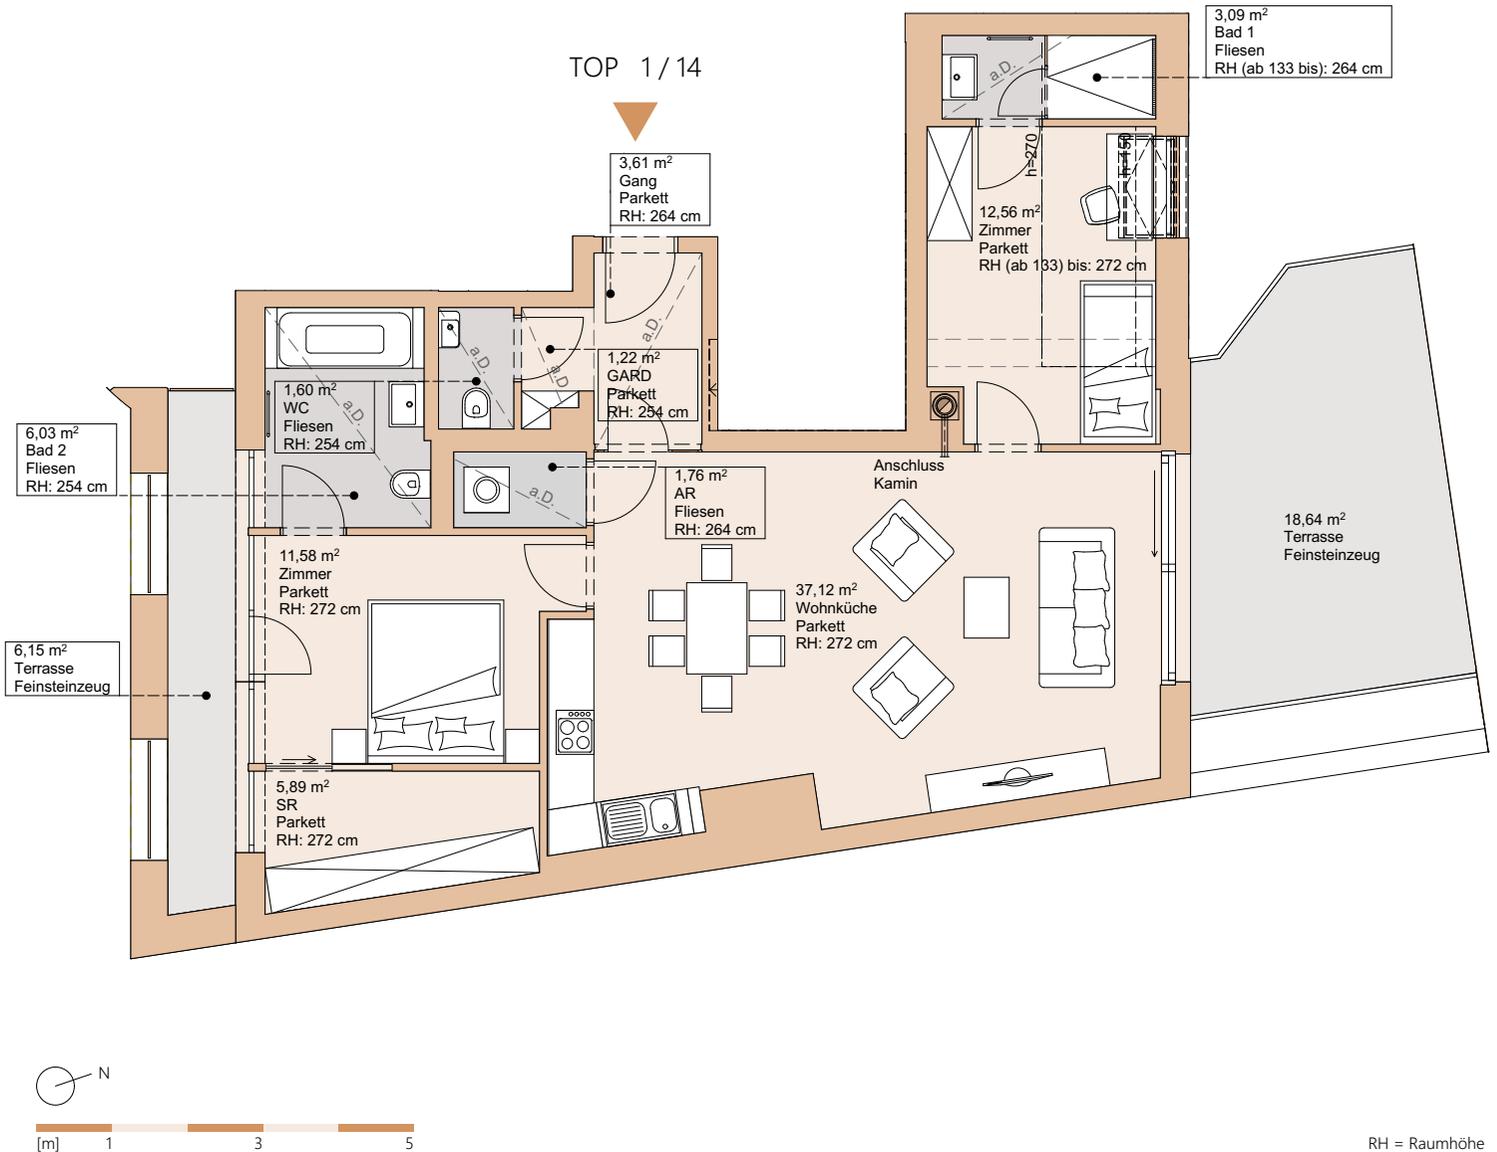

Die grafischen Darstellungen entsprechen dem Planstand vom 11. 10. 2022. Die Raum- und Wohnungsgrößen sind ungefähre Werte und können sich noch geringfügig ändern. Sämtliche Maße, Raumhöhen, Parapethöhen, Sturzhöhen (Fenster), abgehängte Decken und Poterien sind circa-Angaben und können sich noch geringfügig ändern. Die nur symbolhafte und nicht maßstabgetreu dargestellte Möblierung inkl. der Küche und Begrünung gelten nur als Vorschlag und sind daher nicht Liefer- oder Vertragsbestandteil. Für die Anfertigung von Einbaumöbel sind Naturmaße zu nehmen. Grundlage der Ausstattung ist die dem Kaufvertrag zugrundeliegende Bau- und Ausstattungsbeschreibung.